
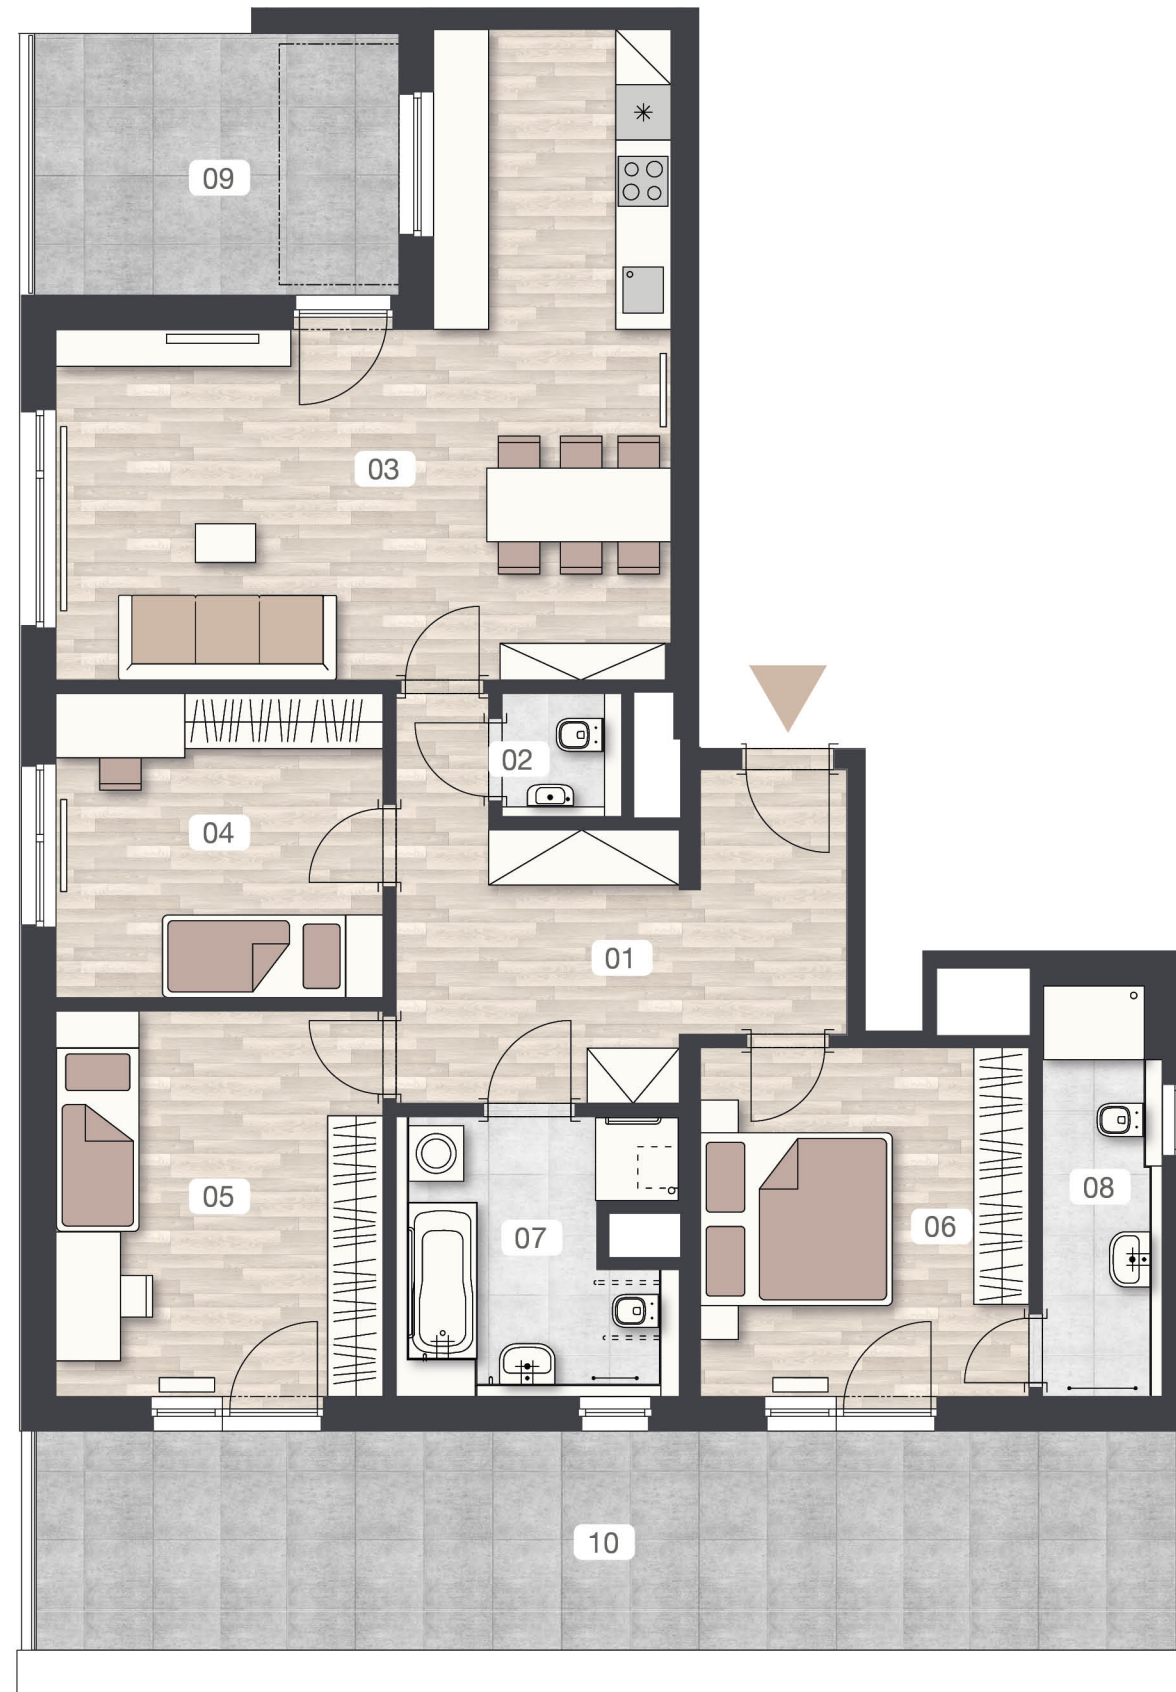
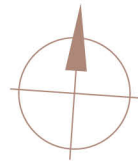


PRAGUE CITY GOLF APARTMENTS


situace - budova B

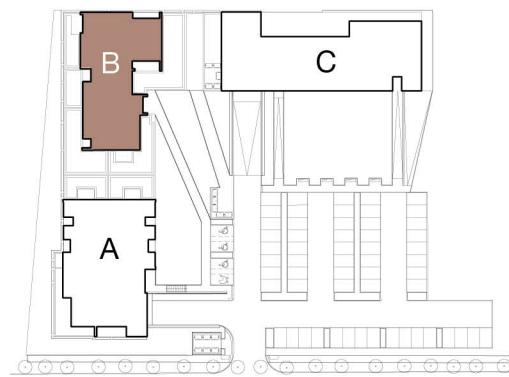

B.4.02 4+kk 4.NP

01	chodba	15,5 m ²
02	WC	1,3 m ²
03	obývací pokoj + KK	33,8 m ²
04	ložnice	11,7 m ²
05	ložnice	14,9 m ²
06	ložnice	13,5 m ²
07	koupelna	7,3 m ²
08	koupelna	5,0 m ²
čistá podlahová plocha		103,1 m²
hrubá podlahová plocha		113,7 m²
09	terasa	11,3 m ²
10	terasa	29,6 m ²

4.NP

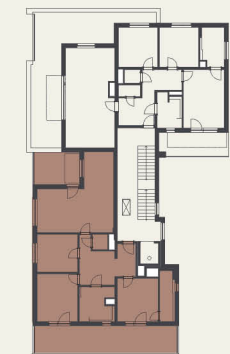

Prodejní kancelář

Developer

Rohan Business Centre
recepce A
Rohanské nábřeží 671/15
186 00 Praha 8 – Karlín
office@natlandre.cz
+420 800 350 111
www.golf-apartments.cz



Upozornění: Obrázek půdorysu představuje dispoziční řešení apartmánu. Zobrazený nábytek a kuchyňská linka nejsou součástí dodávky. Umístění zařízení apartmánu je pouze ilustrativní. Plochy jednotlivých místností v zobrazeném schématu se mohou mírně lišit.