
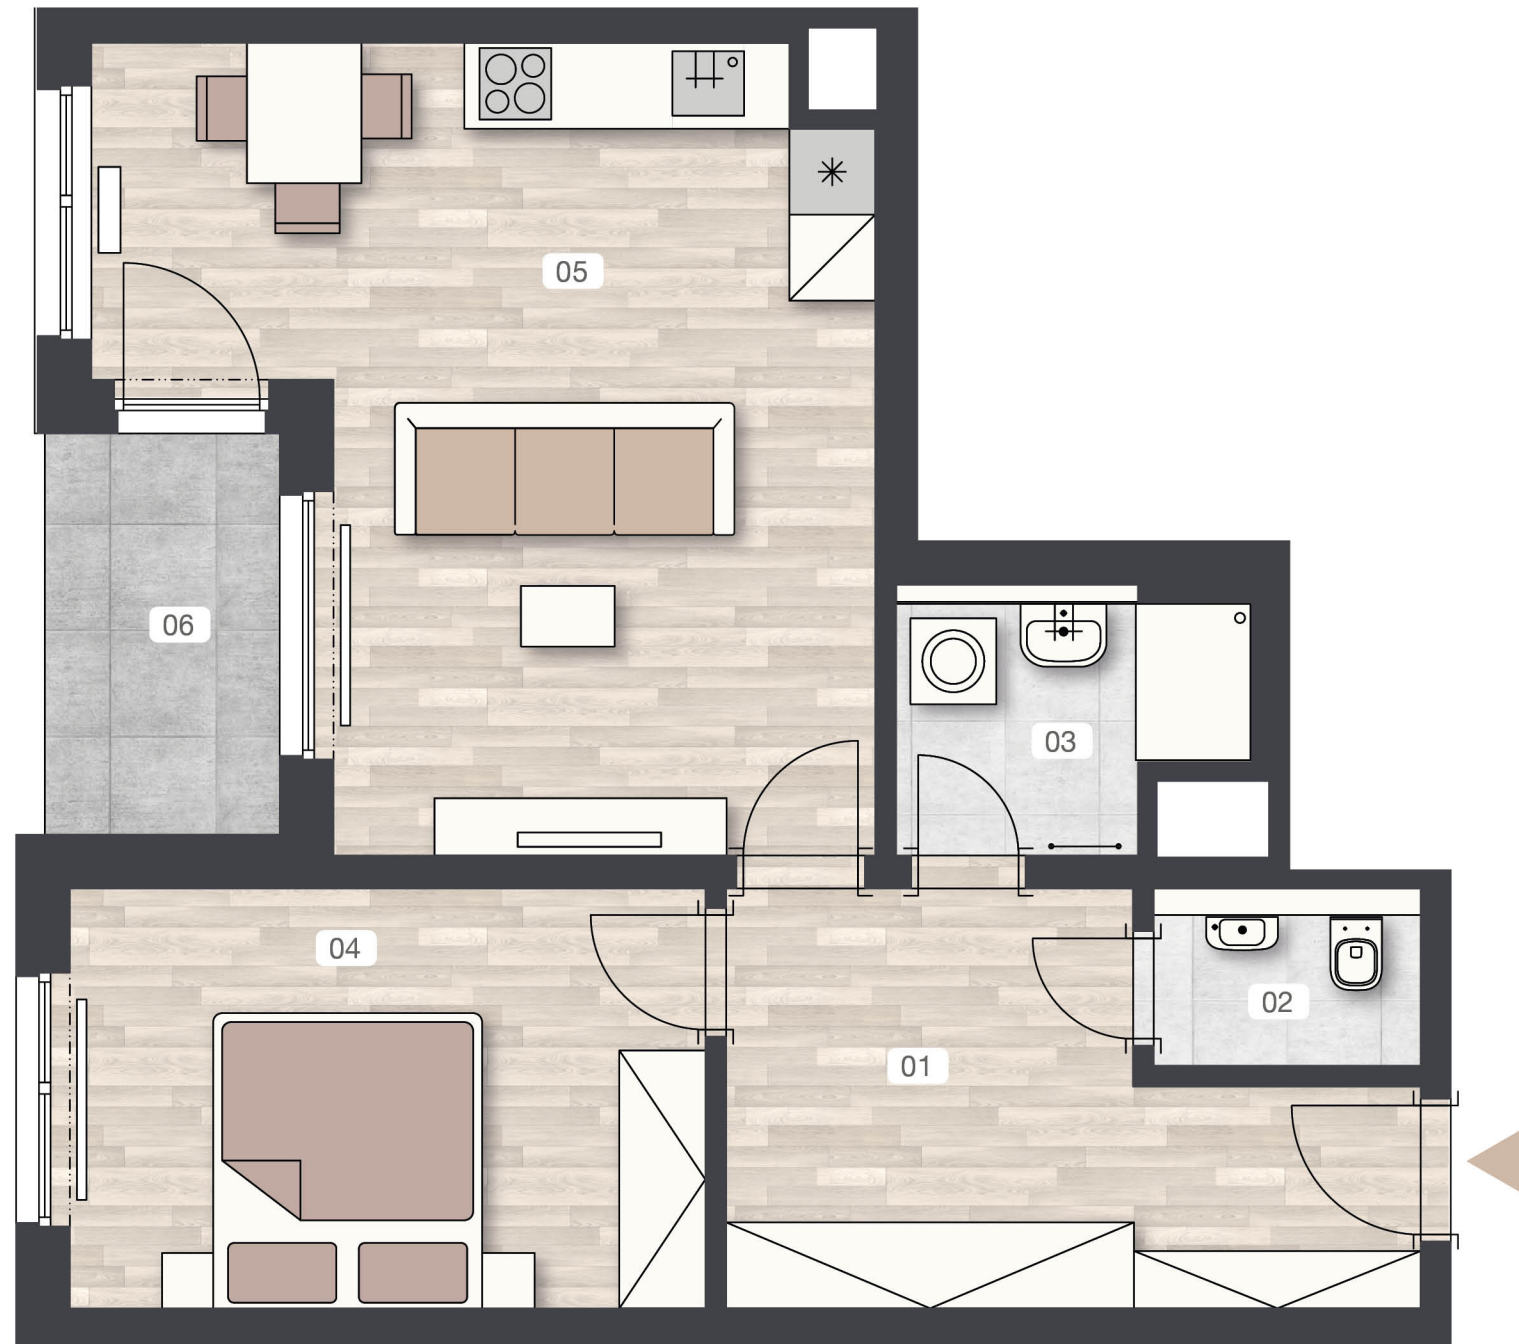
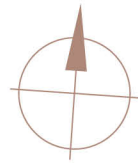


situace - budova A

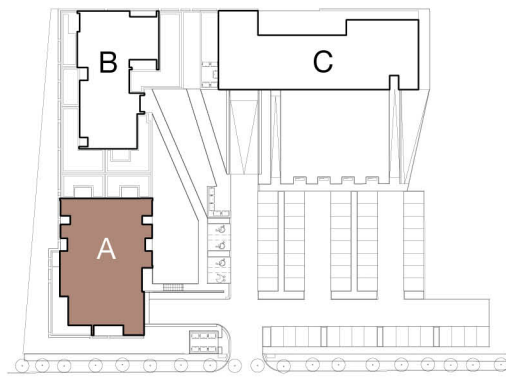


# PRAGUE CITY GOLF APARTMENTS

A.2.03 2+kk 2.NP

01	chodba	11,2 m <sup>2</sup>
02	WC	1,6 m <sup>2</sup>
03	koupelna	3,8 m <sup>2</sup>
04	ložnice	13,0 m <sup>2</sup>
05	obývací pokoj + KK	25,0 m <sup>2</sup>
<b>čistá podlahová plocha</b>		<b>54,6 m<sup>2</sup></b>
<b>hrubá podlahová plocha</b>		<b>59,5 m<sup>2</sup></b>
06	lodžie	4,6 m <sup>2</sup>

2.NP

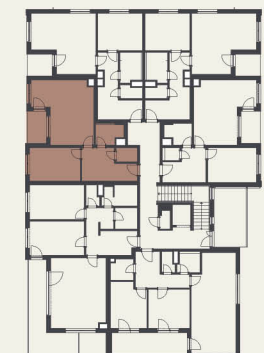

Prodejní kancelář

Developer

Rohan Business Centre  
recepce A  
Rohanské nábřeží 671/15  
186 00 Praha 8 – Karlín  
office@natlandre.cz  
+420 800 350 111  
www.golf-apartments.cz



Upozornění: Obrázek půdorysu představuje dispoziční řešení apartmánu. Zobrazený nábytek a kuchyňská linka nejsou součástí dodávky. Umístění zařízení apartmánu je pouze ilustrativní. Plochy jednotlivých místností v zobrazeném schématu se mohou mírně lišit.