
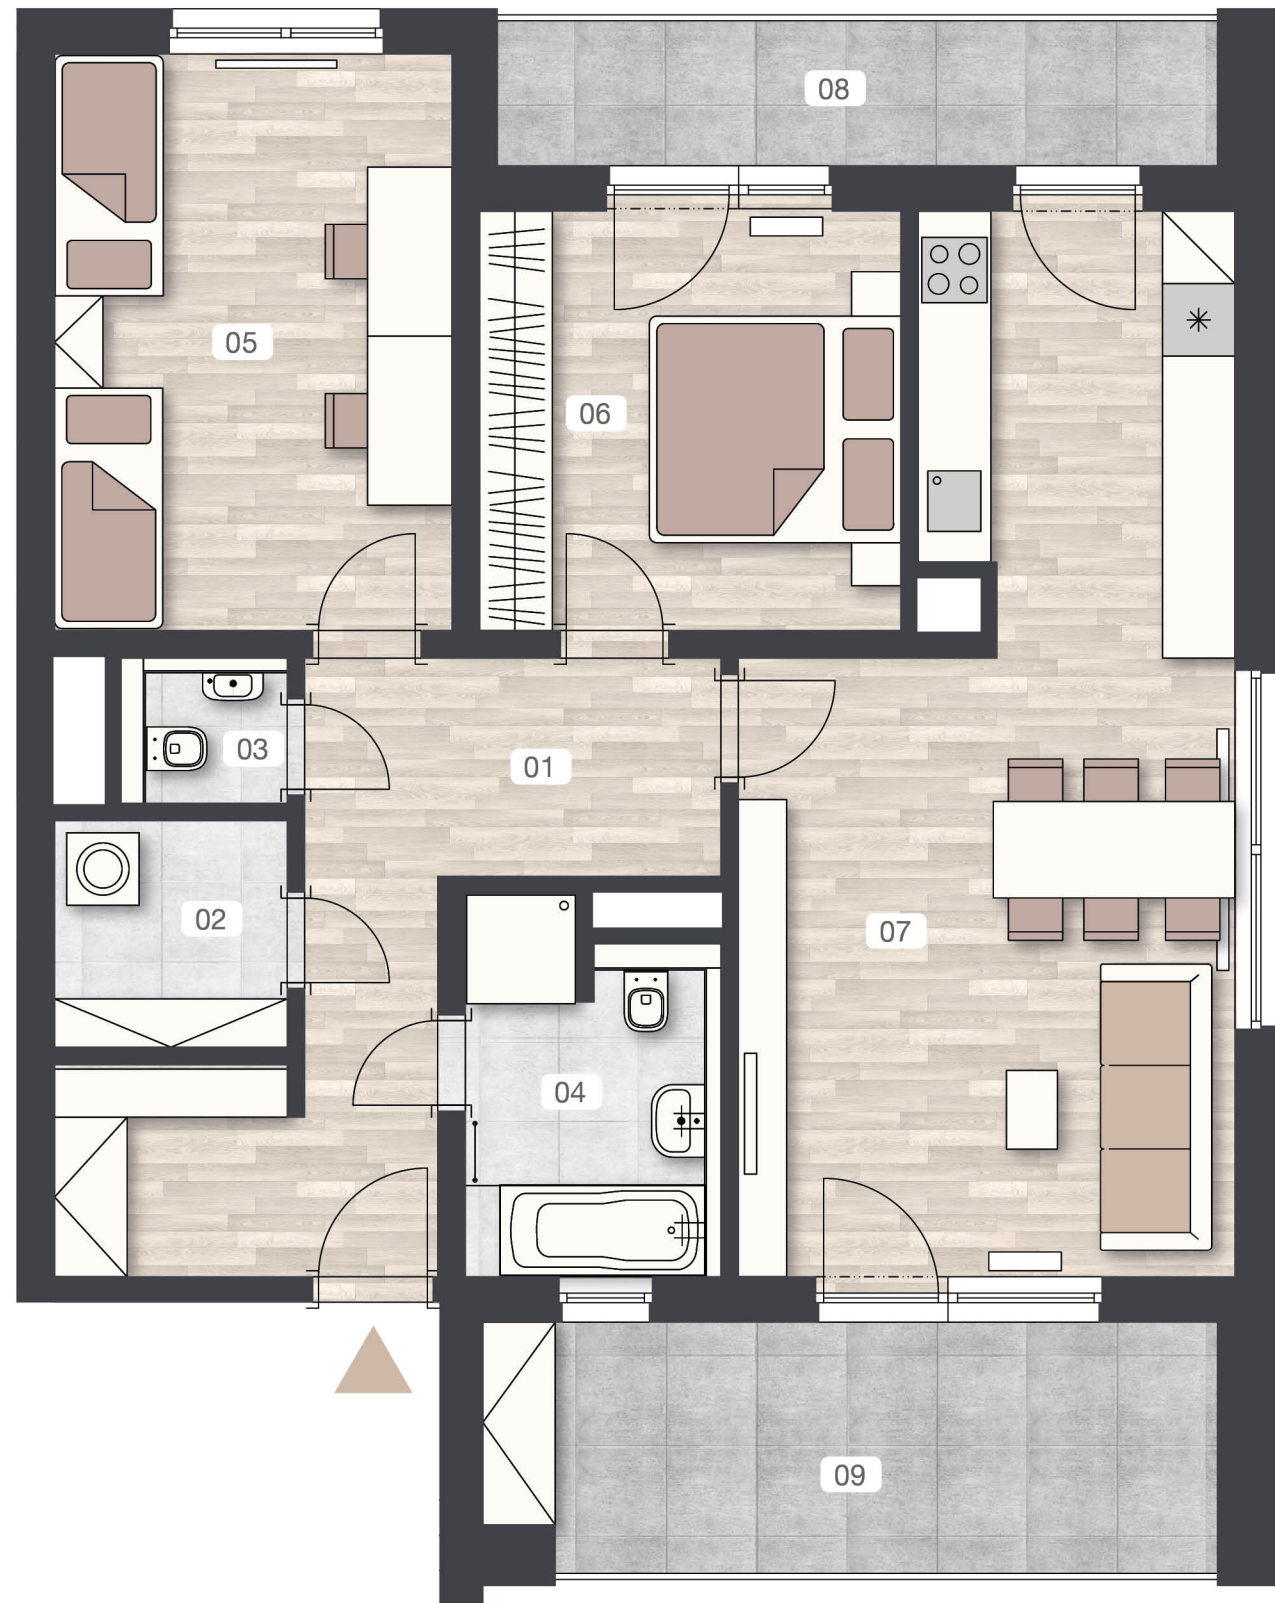
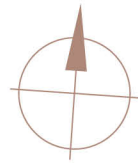


situace - budova B

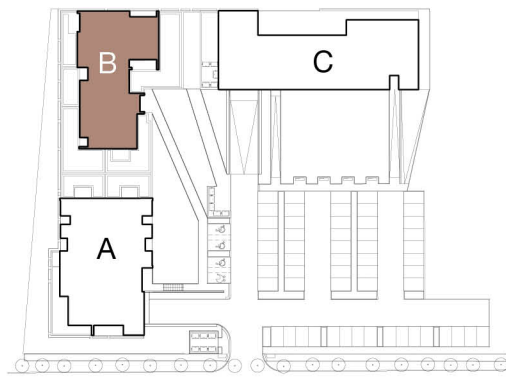


PRAGUE CITY GOLF APARTMENTS

B.2.01 3+kk 2.NP

01	chodba	13,2 m ²
02	komora	3,6 m ²
03	WC	1,3 m ²
04	koupelna	5,5 m ²
05	ložnice	15,7 m ²
06	ložnice	12,1 m ²
07	obývací pokoj + KK	30,2 m ²
čistá podlahová plocha		81,6 m²
hrubá podlahová plocha		90,2 m²
08	lodžie	7,2 m ²
09	lodžie	12,4 m ²

2.NP

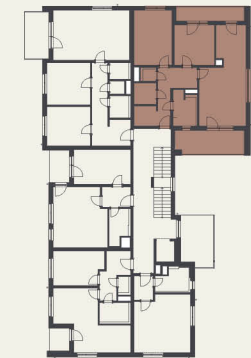

Prodejní kancelář

Developer

Rohan Business Centre
recepce A
Rohanské nábřeží 671/15
186 00 Praha 8 – Karlín
office@natlandre.cz
+420 800 350 111
www.golf-apartments.cz



Upozornění: Obrázek půdorysu představuje dispoziční řešení apartmánu. Zobrazovaný nábytek a kuchyňská linka nejsou součástí dodávky. Umístění zařízení apartmánu je pouze ilustrativní. Plochy jednotlivých místností v zobrazeném schématu se mohou mírně lišit.