
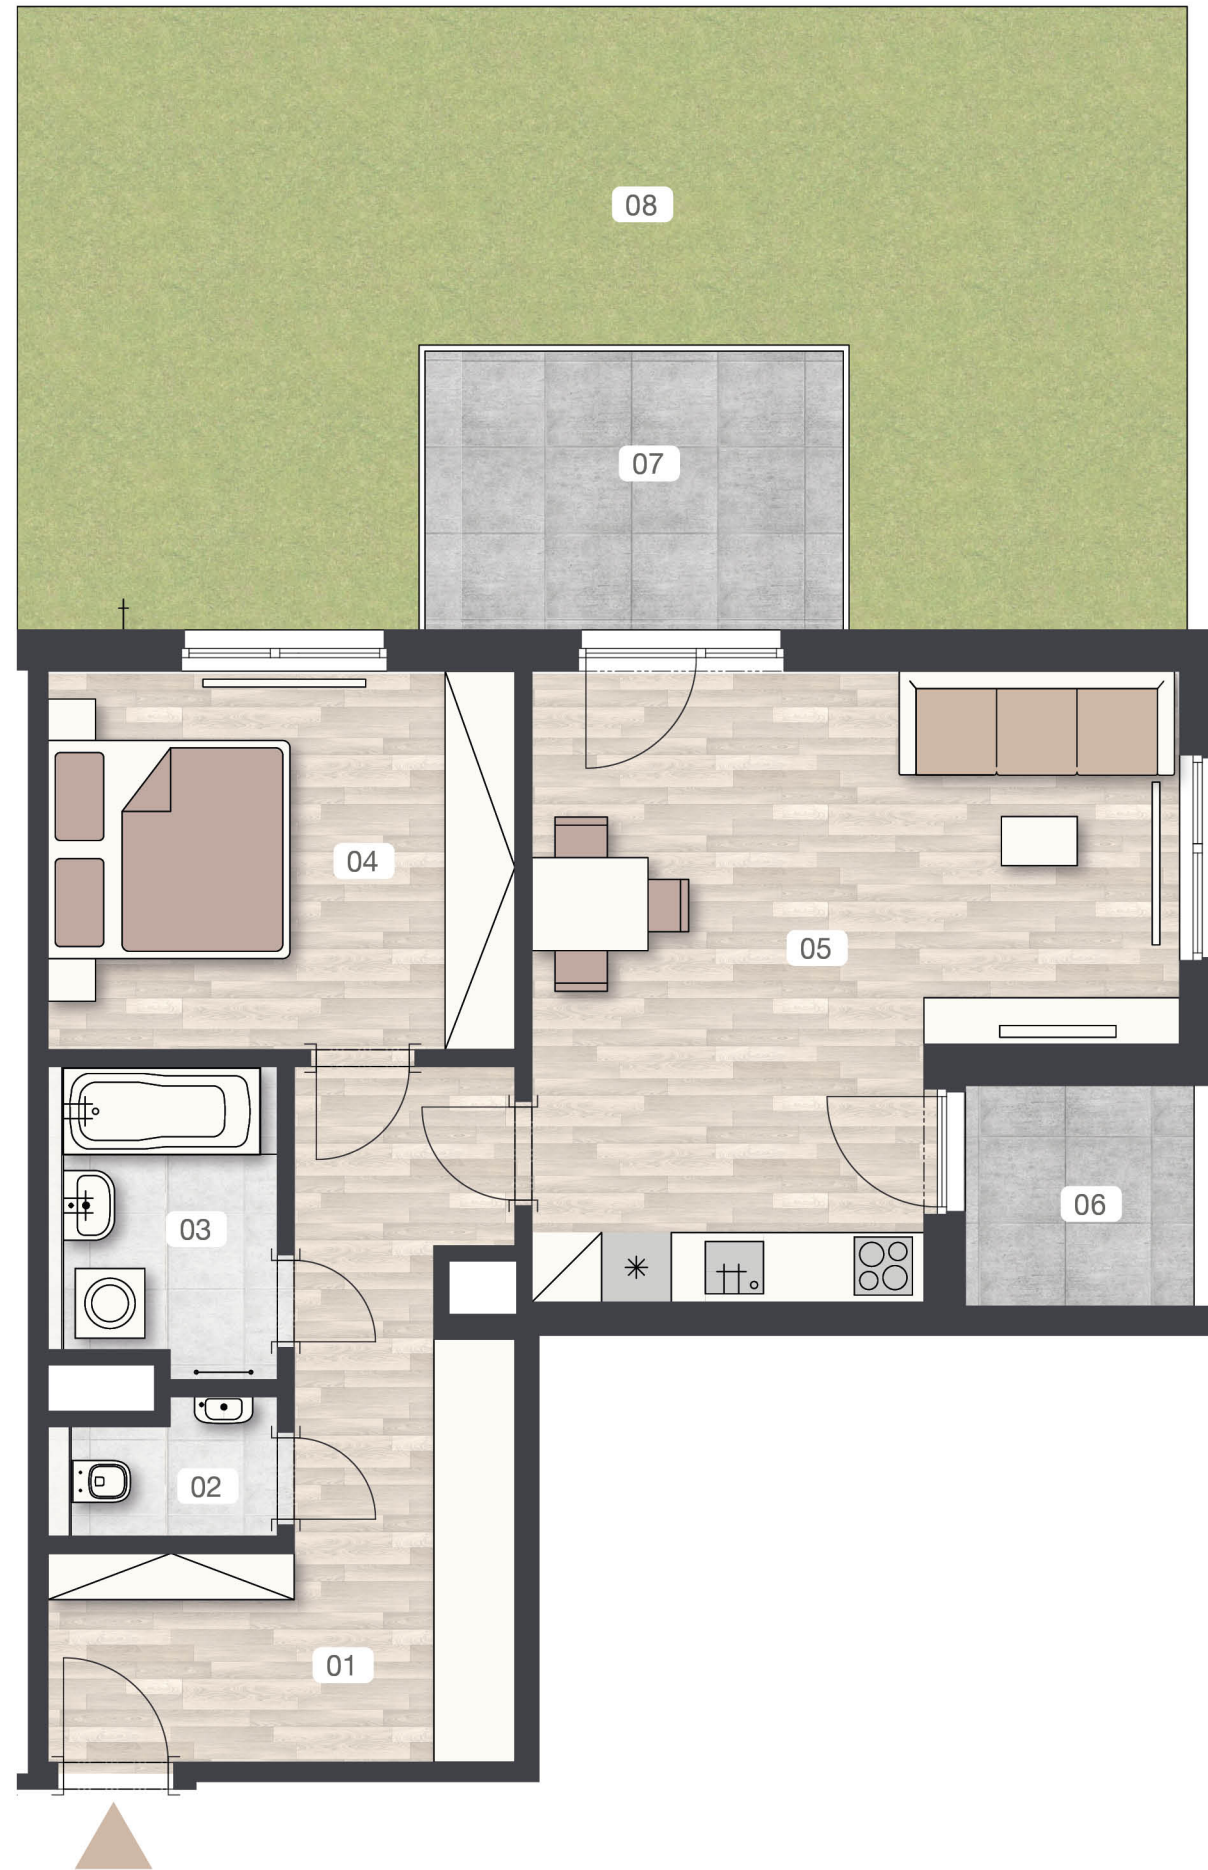
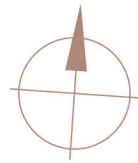


# PRAGUE CITY GOLF APARTMENTS

situace - budova A

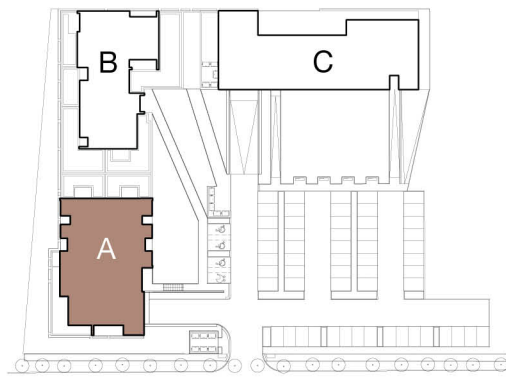


A.1.02 2+kk 1.NP

01	chodba	14,6 m <sup>2</sup>
02	WC	1,8 m <sup>2</sup>
03	koupelna	4,6 m <sup>2</sup>
04	ložnice	13,0 m <sup>2</sup>
05	obývací pokoj + KK	25,1 m <sup>2</sup>
<b>čistá podlahová plocha</b>		<b>59,2 m<sup>2</sup></b>
<b>hrubá podlahová plocha</b>		<b>63,6 m<sup>2</sup></b>
06	lodžie	3,7 m <sup>2</sup>
07	terasa	8,6 m <sup>2</sup>
08	předzahrádka	45,4 m <sup>2</sup>



1.NP

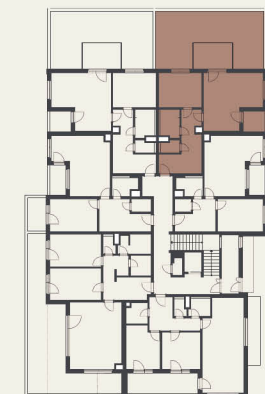

Prodejní kancelář

Developer

Rohan Business Centre  
recepce A  
Rohanské nábřeží 671/15  
186 00 Praha 8 – Karlín  
office@natlandre.cz  
+420 800 350 111  
www.golf-apartments.cz



Upozornění: Obrázek půdorysu představuje dispoziční řešení apartmánu. Zobrazovaný nábytek a kuchyňská linka nejsou součástí dodávky. Umístění zařízení apartmánu je pouze ilustrativní. Plochy jednotlivých místností v zobrazeném schématu se mohou mírně lišit.