
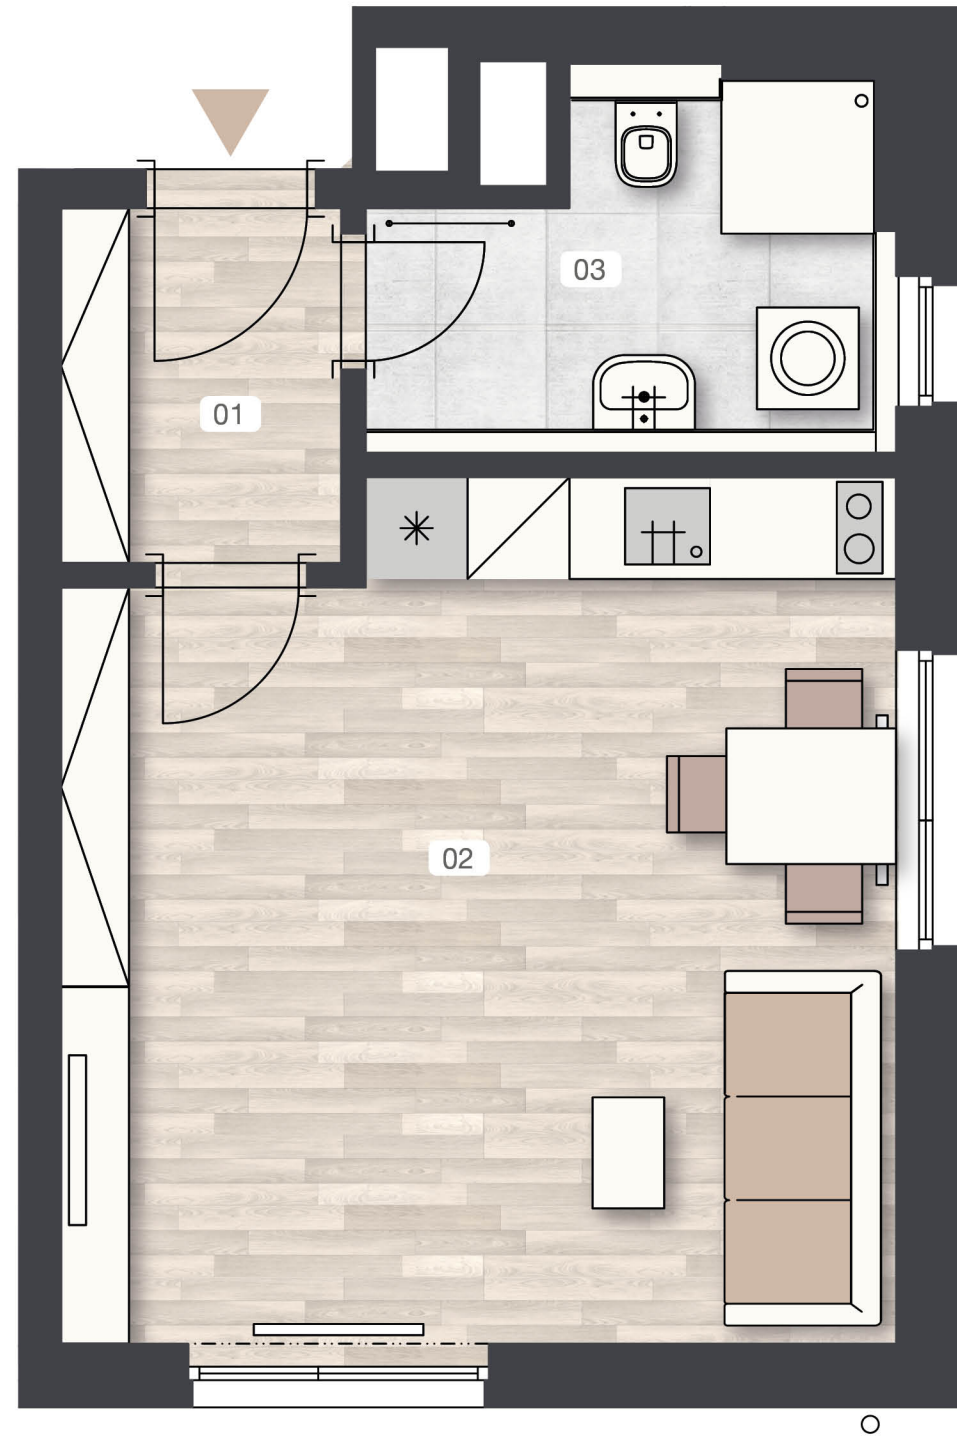
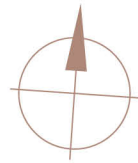


situace - budova B

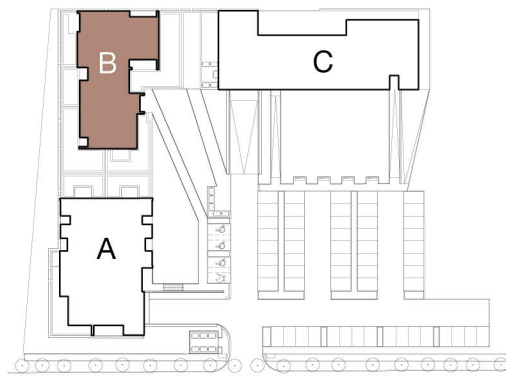

PRAGUE CITY GOLF APARTMENTS

B.2.05 1+kk 2.NP

01	chodba	3,4 m ²
02	obývací pokoj + KK	23,9 m ²
03	koupelna	5,0 m ²
čistá podlahová plocha		32,3 m²
hrubá podlahová plocha		34,9 m²

2.NP



Prodejní kancelář

Developer

Rohan Business Centre
recepce A
Rohanské nábřeží 671/15
186 00 Praha 8 – Karlín
office@natlandre.cz
+420 800 350 111
www.golf-apartments.cz



Upozornění: Obrázek půdorysu představuje dispoziční řešení apartmánu. Zobrazený nábytek a kuchyňská linka nejsou součástí dodávky. Umístění zařízení apartmánu je pouze ilustrativní. Plochy jednotlivých místností v zobrazeném schématu se mohou mírně lišit.